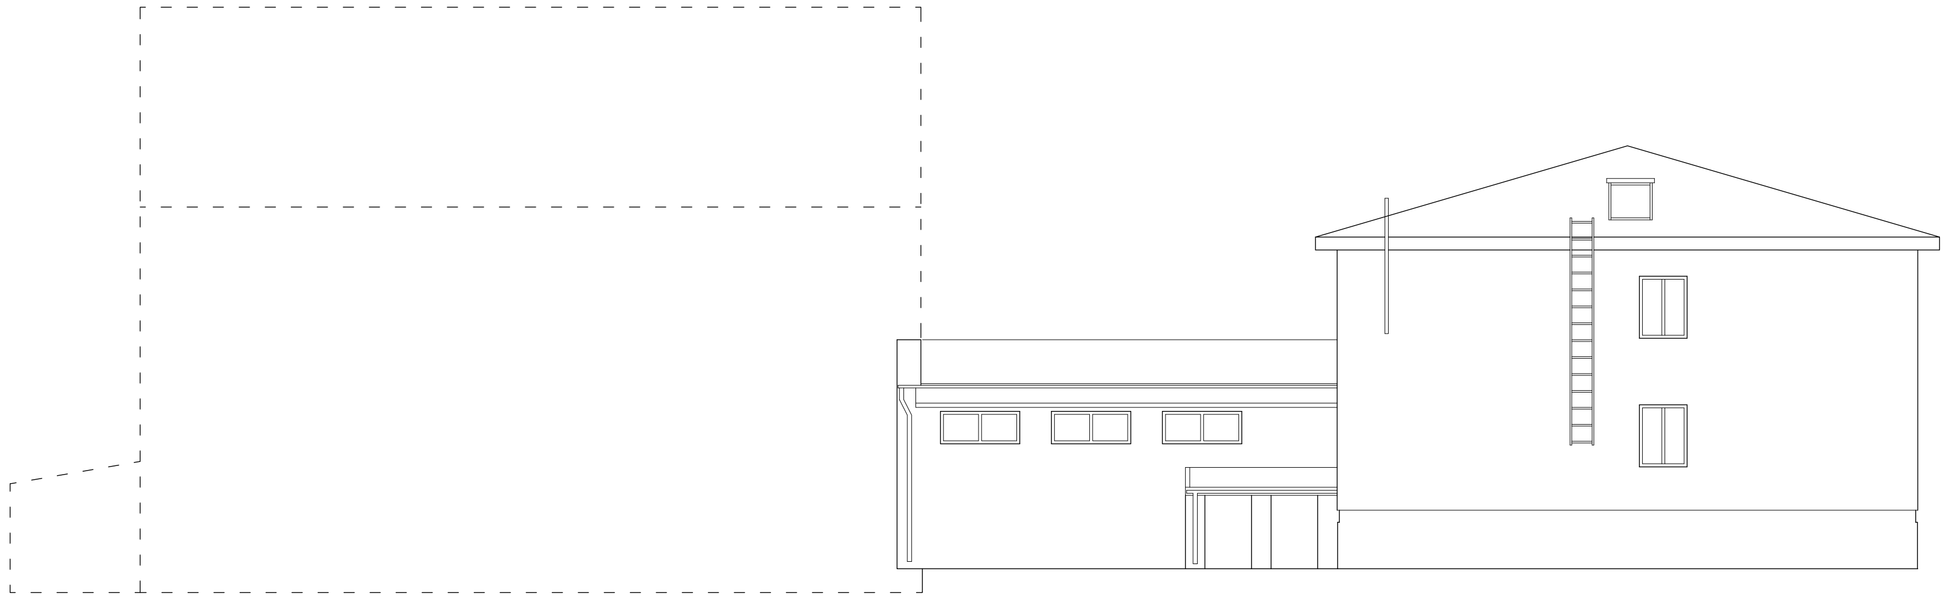

FASAD MOT SYDOST

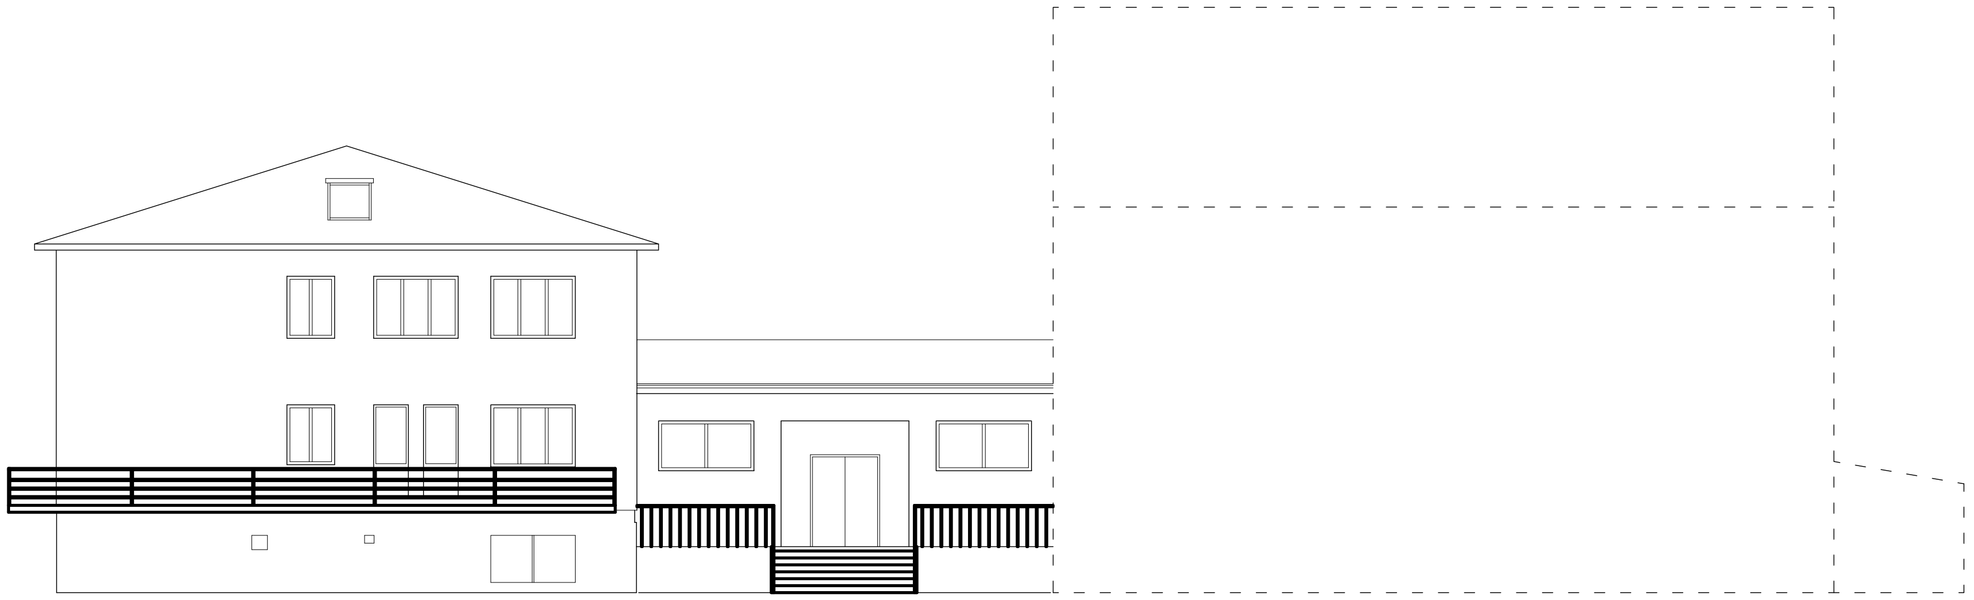

FASAD MOT NORDVÄST

0m 2m 4m 6m 8m 10m

BET	ANT	ÄNDRINGEN AVSER	DATUM	SIGN
		FÖRHANDSKOPIA		
-	-		-	

UPPDRAG NR -	RITAD/KONSTR AV Robin Maldonado	HANDLÄGGARE M.Norrman
DATUM 2009-07-28	ANSVARIG Olga Smirnoff	

PROJEKT BARNHEMMET
BAGRATIONOVSK, KALININGRAD
FASADER

SKALA	NUMMER	BET
A1 = 1:100 A3 = 1:200	A-40:05	.